



--- LIMITE PAP : 3.499,42 m²
— LIMITE BATIMENTS DANS PAP

LIMITE SELON LA MAIL DE BEST GO REÇU LE 22-11-22

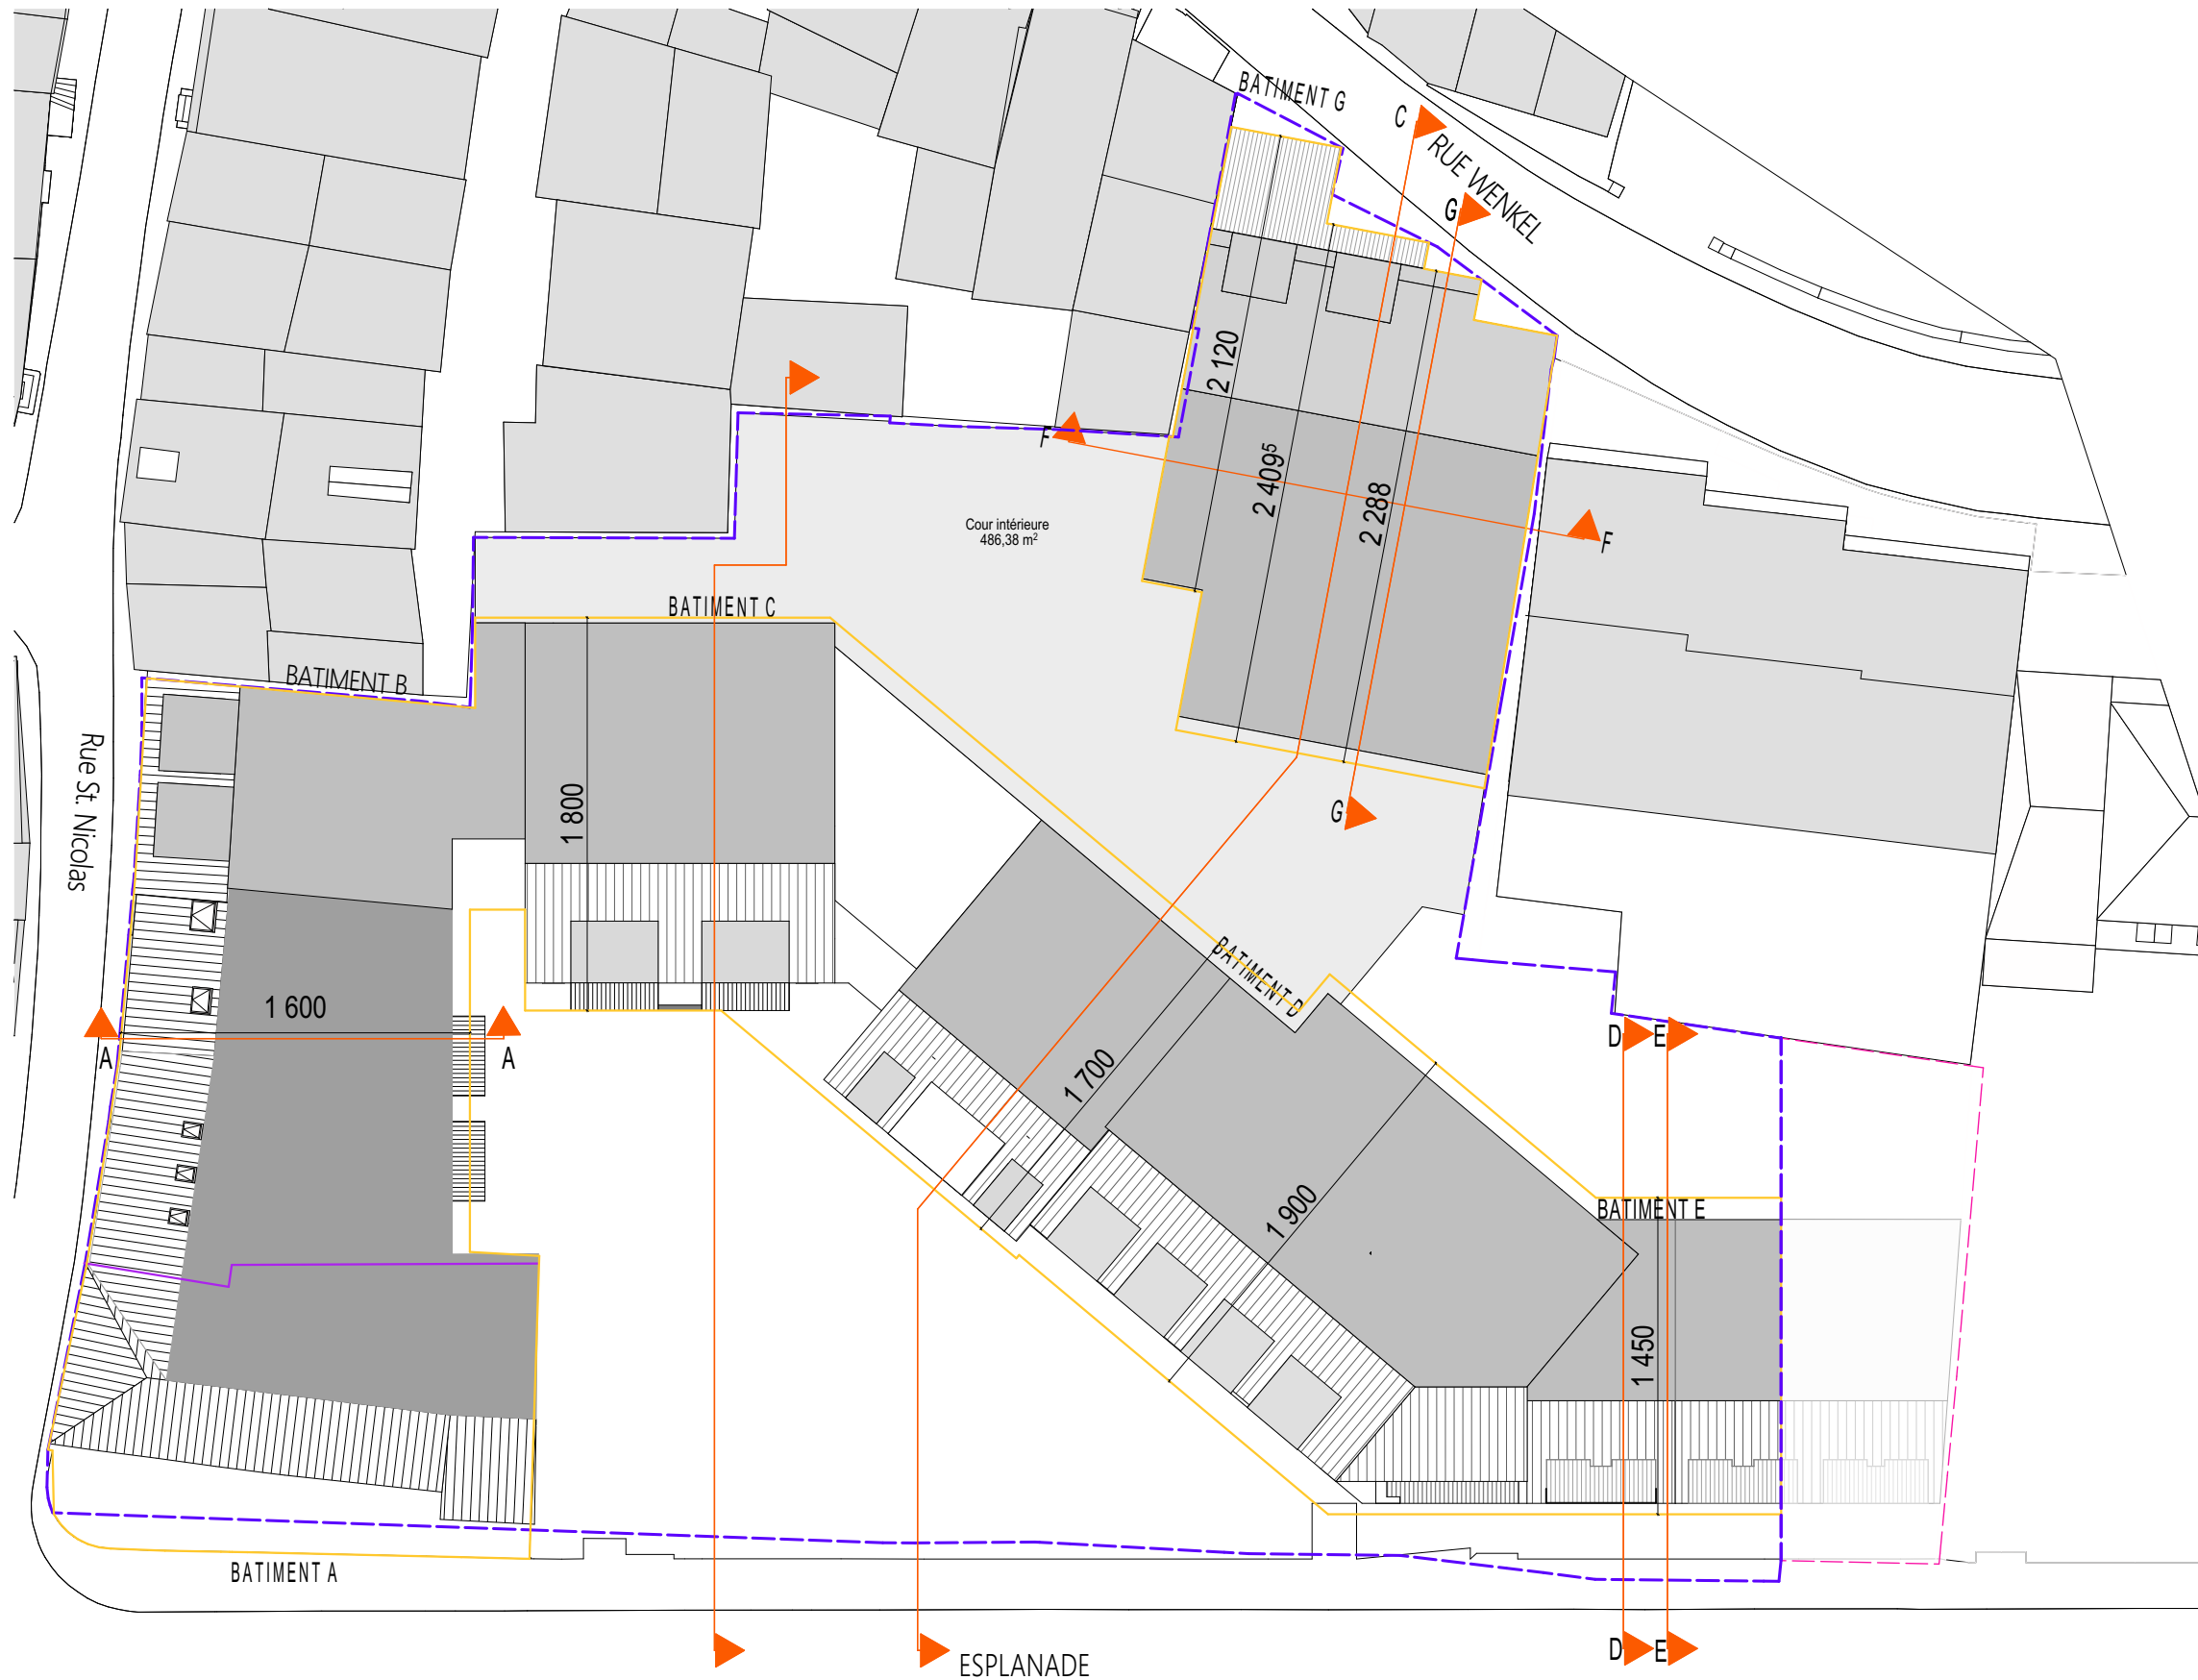

PLAN DE TRAVAIL

27, boulevard prince henri
L-1724 Luxembourg

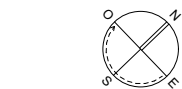

ZAK ARCHITECT


1:333

A	16/03/2023	M.S.	Z.M.	Création de Plan	
INDICE	DATE	DESSIN	CONTROLE	MODIFICATION	
Maître d'ouvrage: RS IMMO PARC S.A. SICAV-FIAR 5 avenue Gaston Diderich L-1420 Luxembourg					
PAP REMICH					

Z20E PAAPS EQ IMPL 01 B
T. +352 270 48 491
WWW.ZAK-ARCHITECT.LU
INFO@ZAK-ARCHITECT.LU



SOUS-SOL

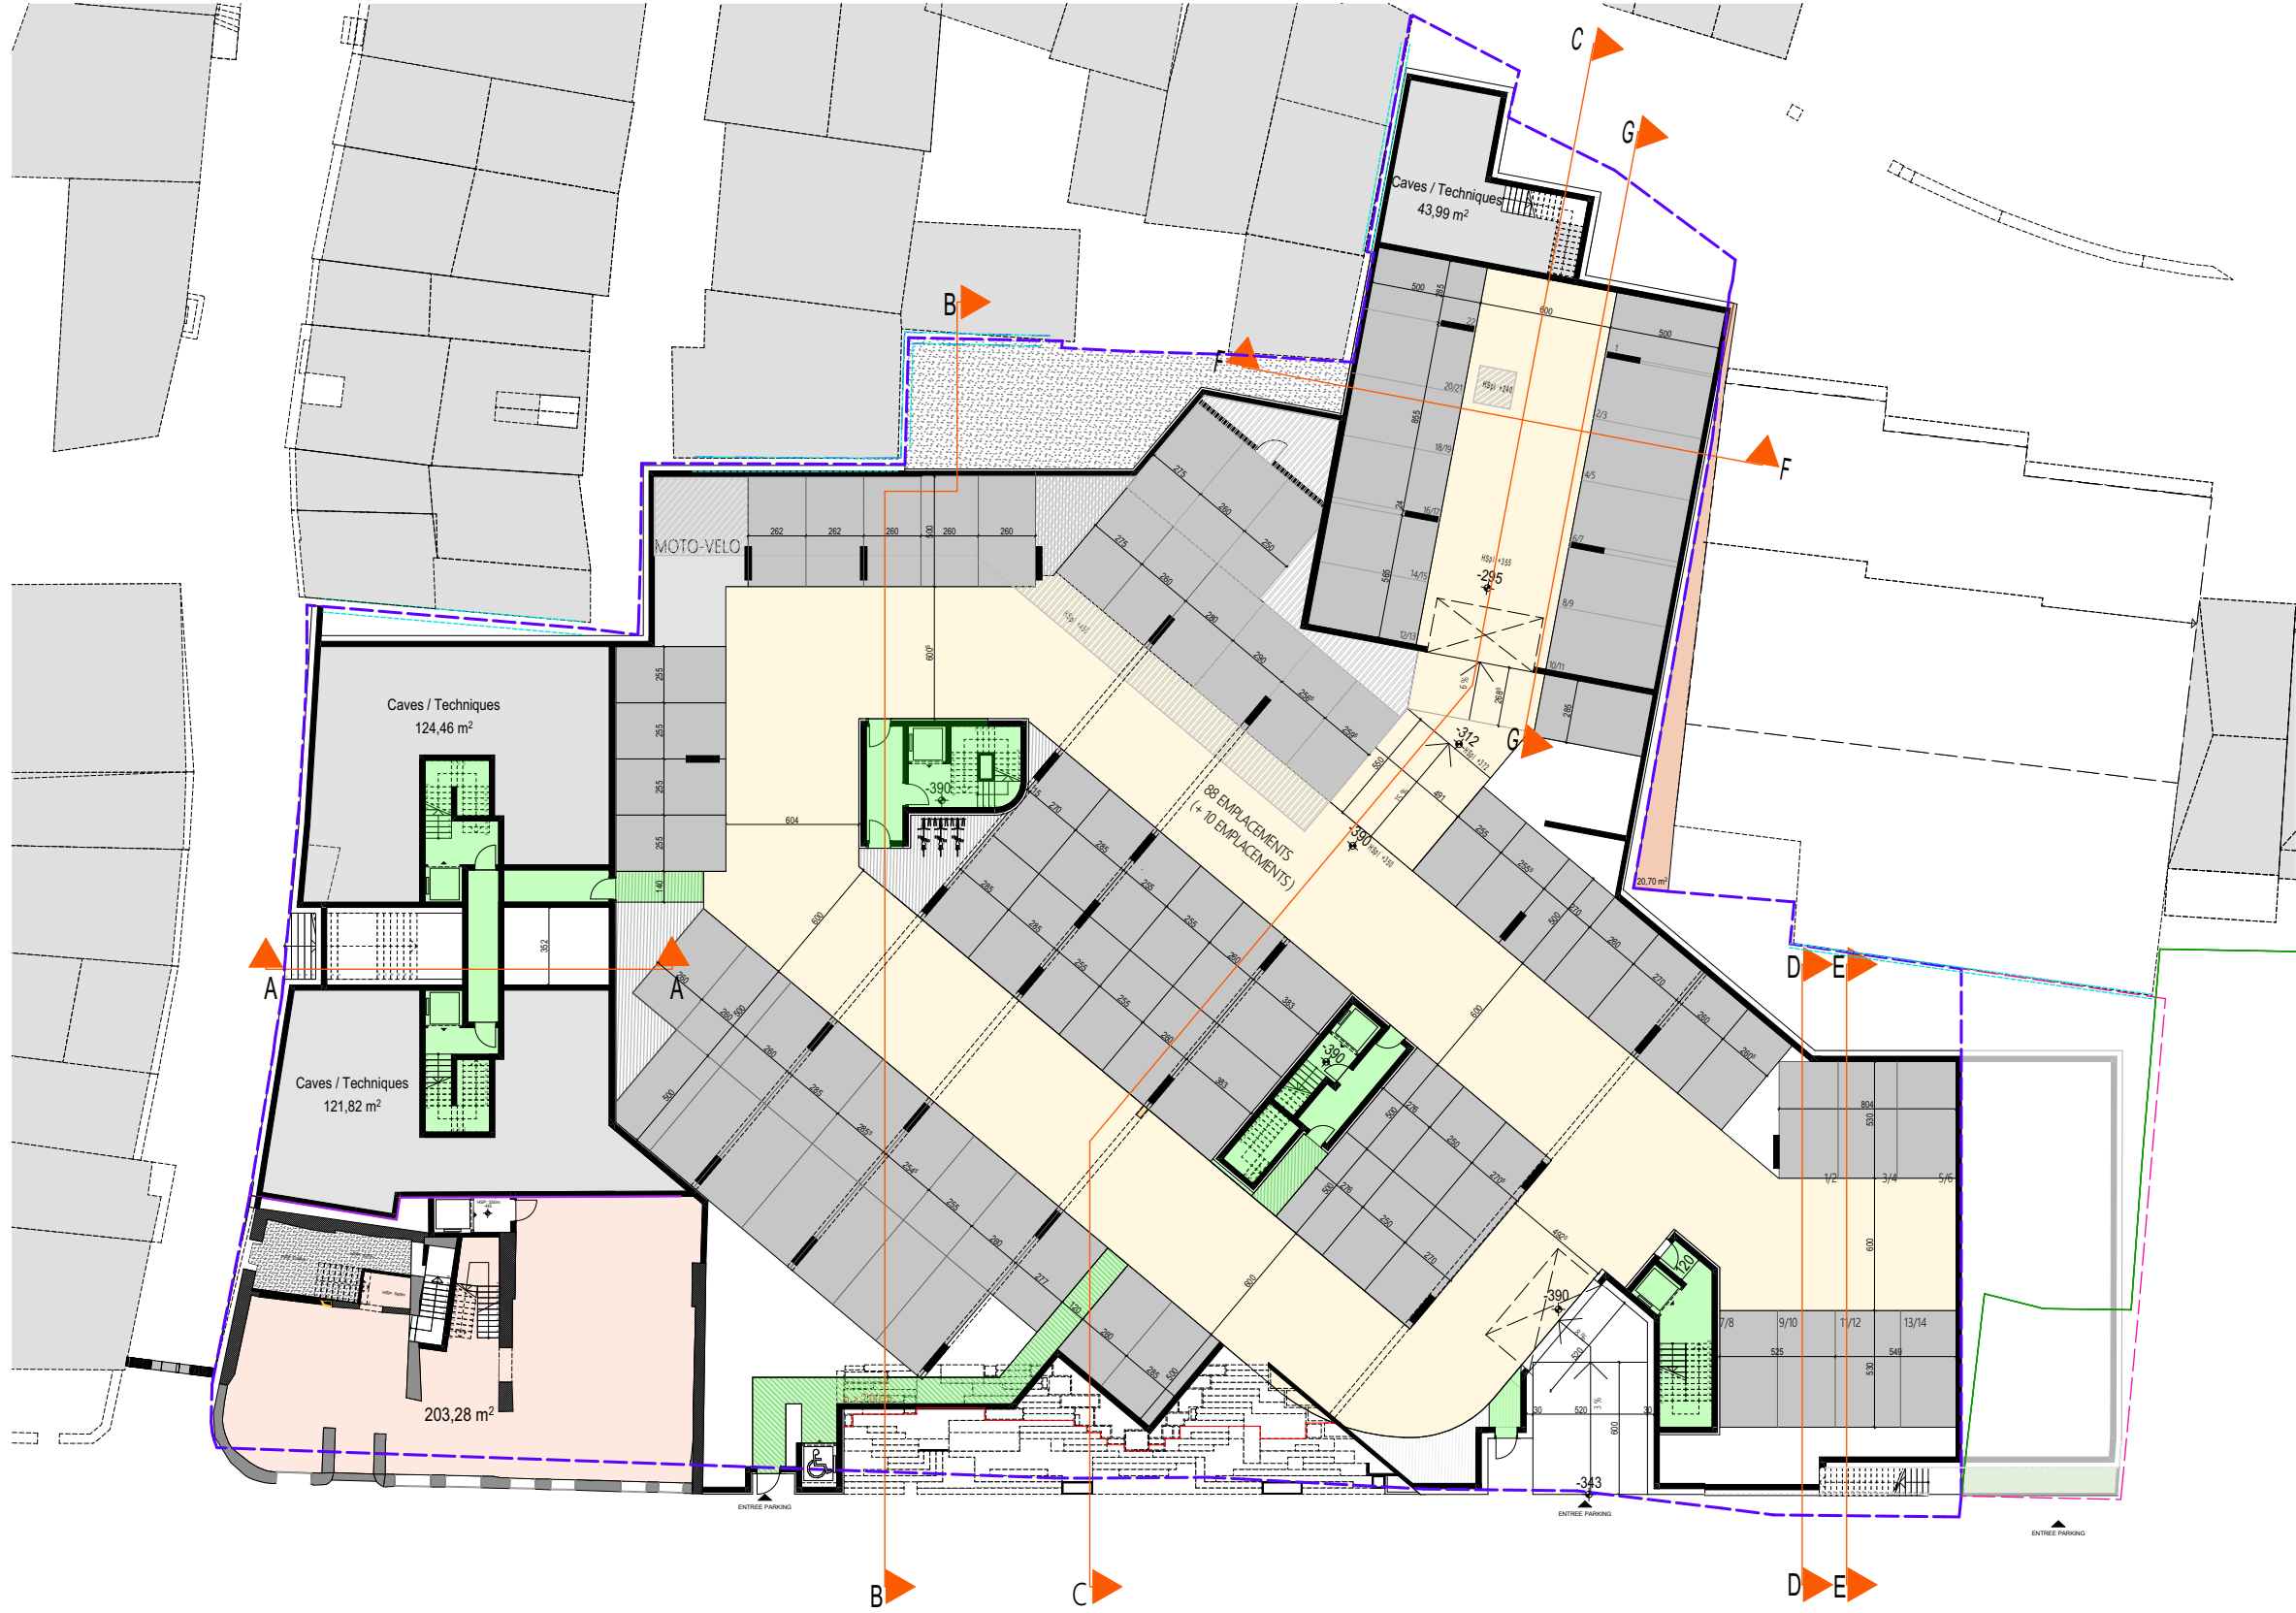

PLAN DE TRAVAIL

27, boulevard prince henri
L-1724 Luxembourg

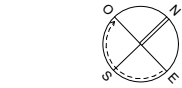

ZAK ARCHITECT

A	16/03/2023	M.S.	Z.M.	Création de Plan	
INDICE	DATE	DESSIN	CONTROLE	MODIFICATION	
Maître d'ouvrage : RS IMMO PARC S.A. SICAV-FIAR 5 avenue Gaston Diderich L-1420 Luxembourg					
PAP REMICH					

Chantier: Rue Esplanade, L-5533 Remich

1:333

ZAK ARCHITECT

WWW.ZAK-ARCHITECT.LU
INFO@ZAK-ARCHITECT.LU



Z20E PAAPS EQ SL01 01 B

T. +352 270 48 49



27, boulevard prince henri
l-1724 luxemburg

A	16/03/2023	M.S.	Z.M.	Création de Plan
INDICE	DATE	DESSIN	CONTROLE	MODIFICATION
Maitre d'ouvrage - RS IMMO PARC S.A. SICAV-FIAR 5 avenue Gaston Diderich L-1420 Luxembourg				
PAP REMICH				

1:333







ETAGE 1

PLAN DE TRAVAIL


27, boulevard prince henri
L-1724 Luxembourg

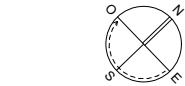

A	18/03/2023	M.S.	Z.M.	Création de Plan	
INDICE	DATE	DESSIN	CONTROLE	MODIFICATION	
Maître d'ouvrage: RS IMMO PARC S.A. SICAV-FIAR 5 avenue Gaston Diderich L-1420 Luxembourg					
PAP REMICH					
Chantier: Rue Esplanade, L-5533 Remich					


1:333

ETAGE 2

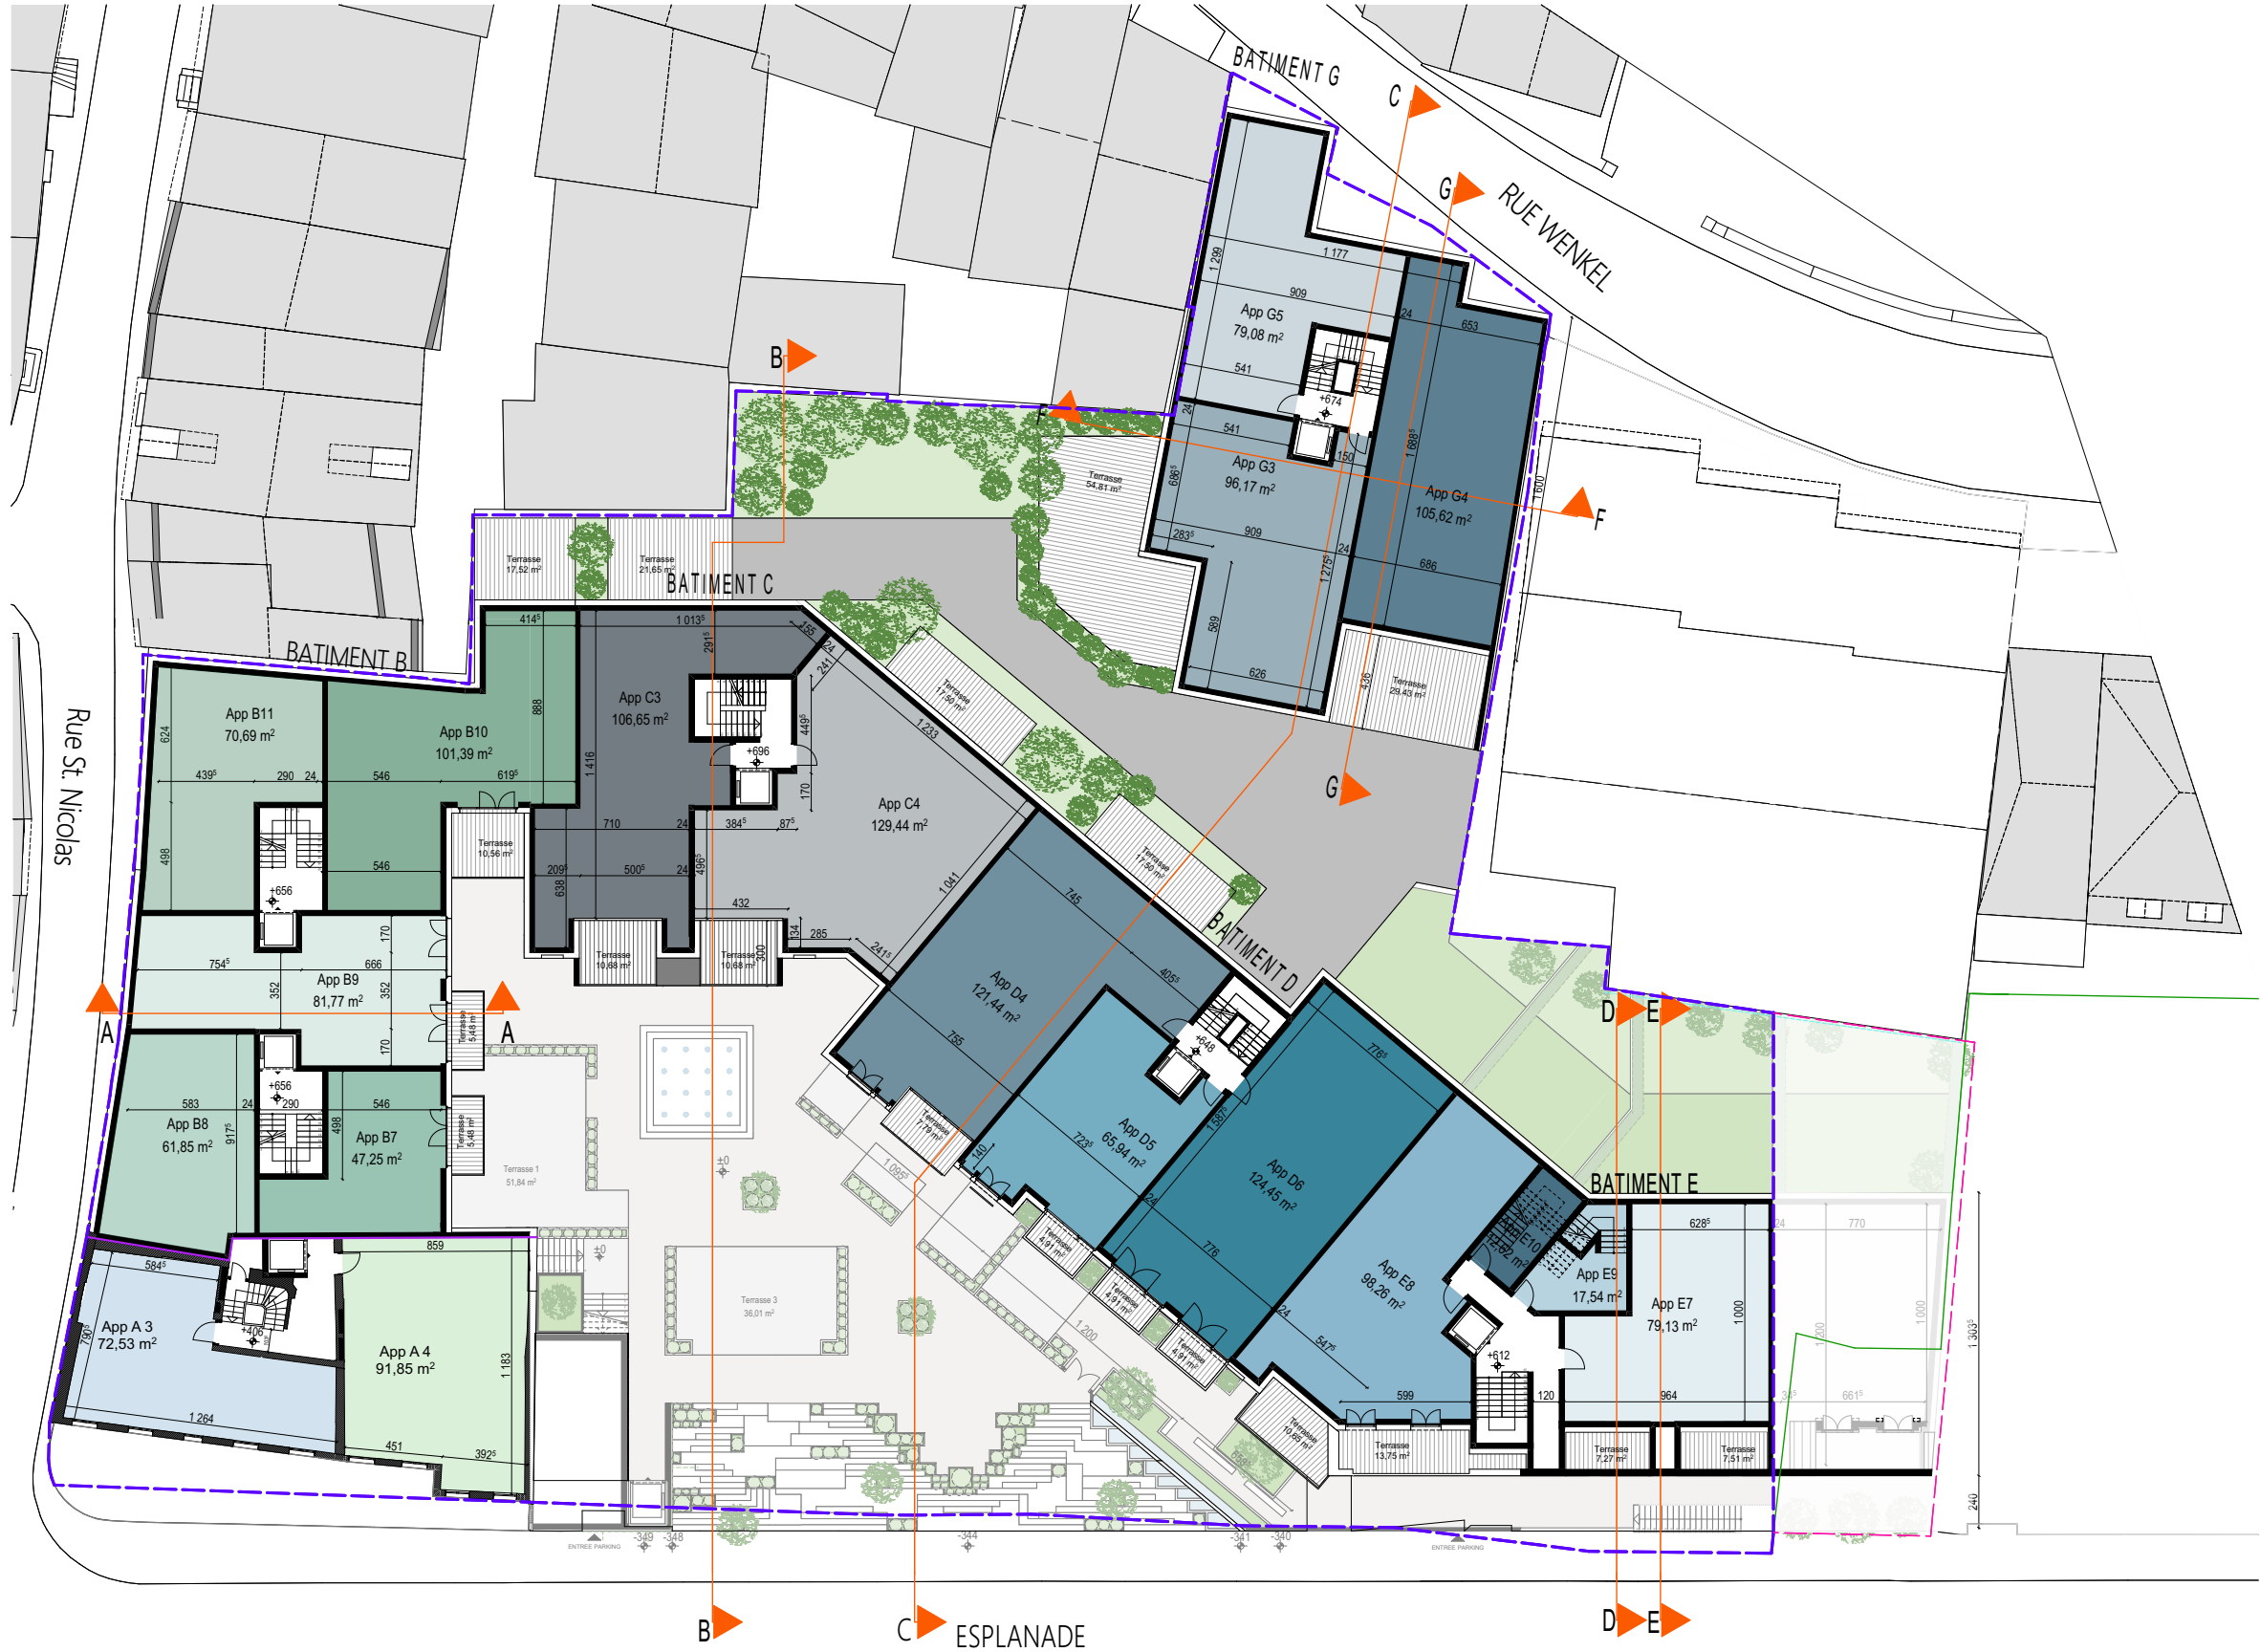

PLAN DE TRAVAIL

27, boulevard prince henri
L-1724 Luxembourg

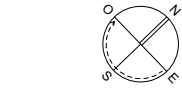

A	16/03/2023	M.S.	Z.M.	Création de Plan	
INDICE	DATE	DESSIN	CONTROLE	MODIFICATION	
Maître d'ouvrage: RS IMMO PARC S.A. SICAV-FIAR 5 avenue Gaston Diderich L-1420 Luxembourg					
PAP REMICH					
Z20E PAAPS EQ ET02 01 B					



1:333

WWW.ZAK-ARCHITECT.LU
NOTE IMPORTANTE: La mention de l'architecte est réservée à l'usage de l'architecte. Il est interdit de reproduire ou de diffuser, sans autorisation écrite, tout ou partie du contenu de ce document. Toute réimpression ou utilisation non autorisée sans la permission écrite de l'architecte est formellement interdite. 

INFO@ZAK-ARCHITECT.LU


T. +352 270 48 49

ETAGE 3



PLAN DE TRAVAIL

27, boulevard prince henri
L-1724 Luxembourg

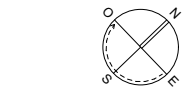

ZAK ARCHITECT

1:333

A	16/03/2023	M.S.	Z.M.	Création de Plan	
INDICE	DATE	DESSIN	CONTROLE	MODIFICATION	
Maître d'ouvrage : RS IMMO PARC S.A. SICAV-FIAR 5 avenue Gaston Diderich L-1420 Luxembourg					
PAP REMICH					
				Chantier : Rue Esplanade, L-5533 Remich	

WWW.ZAK-ARCHITECT.LU





A	16/03/2023	M.S.	Z.M.	Création de Plan
INDICE	DATE	DESSIN	CONTROLE	MODIFICATION
Maître d'ouvrage : RS IMMO PARC S.A. SICAV-FIAR 5 avenue Gaston Diderich L-1420 Luxembourg				
PAP REMICH				


ARCHITECT

INTELLI / **WWW.ZAK-ARCHITECTLU** **INFO@ZAK-ARCHITECTLU** **T +352 270 48 491**




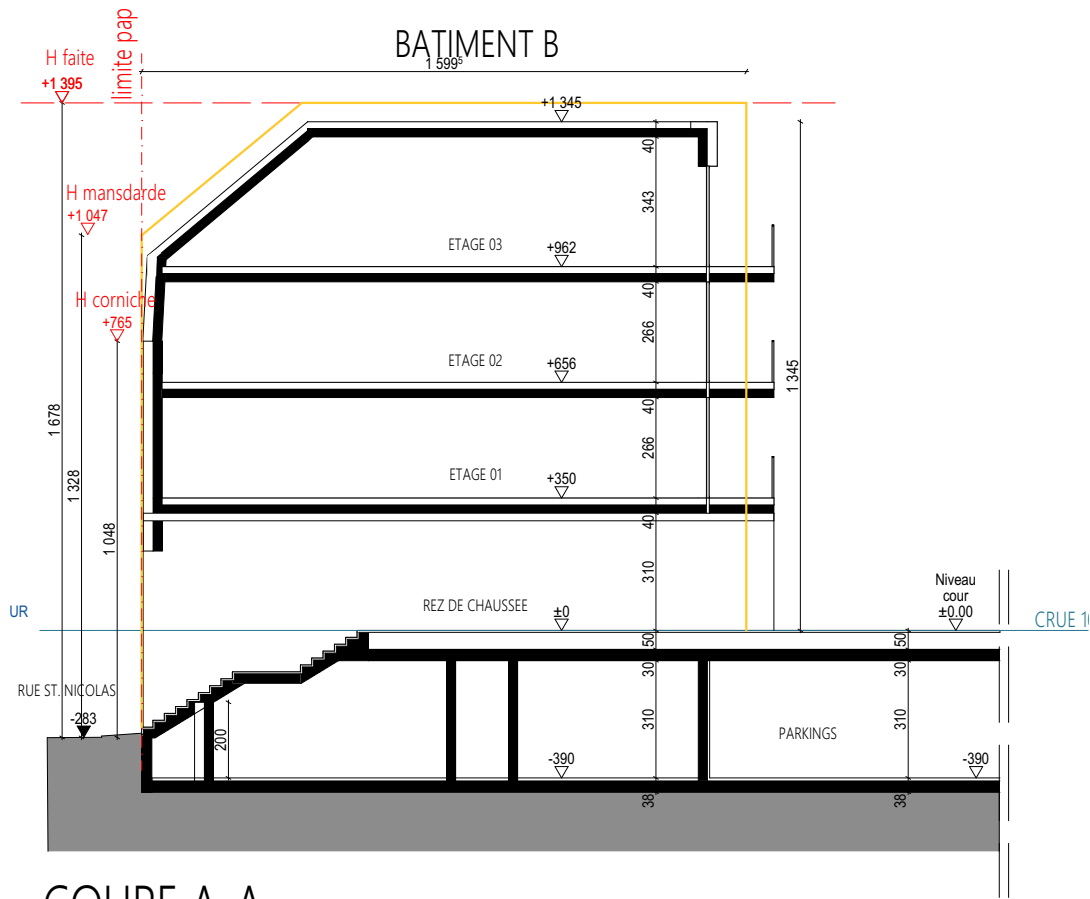


COUPE A-A

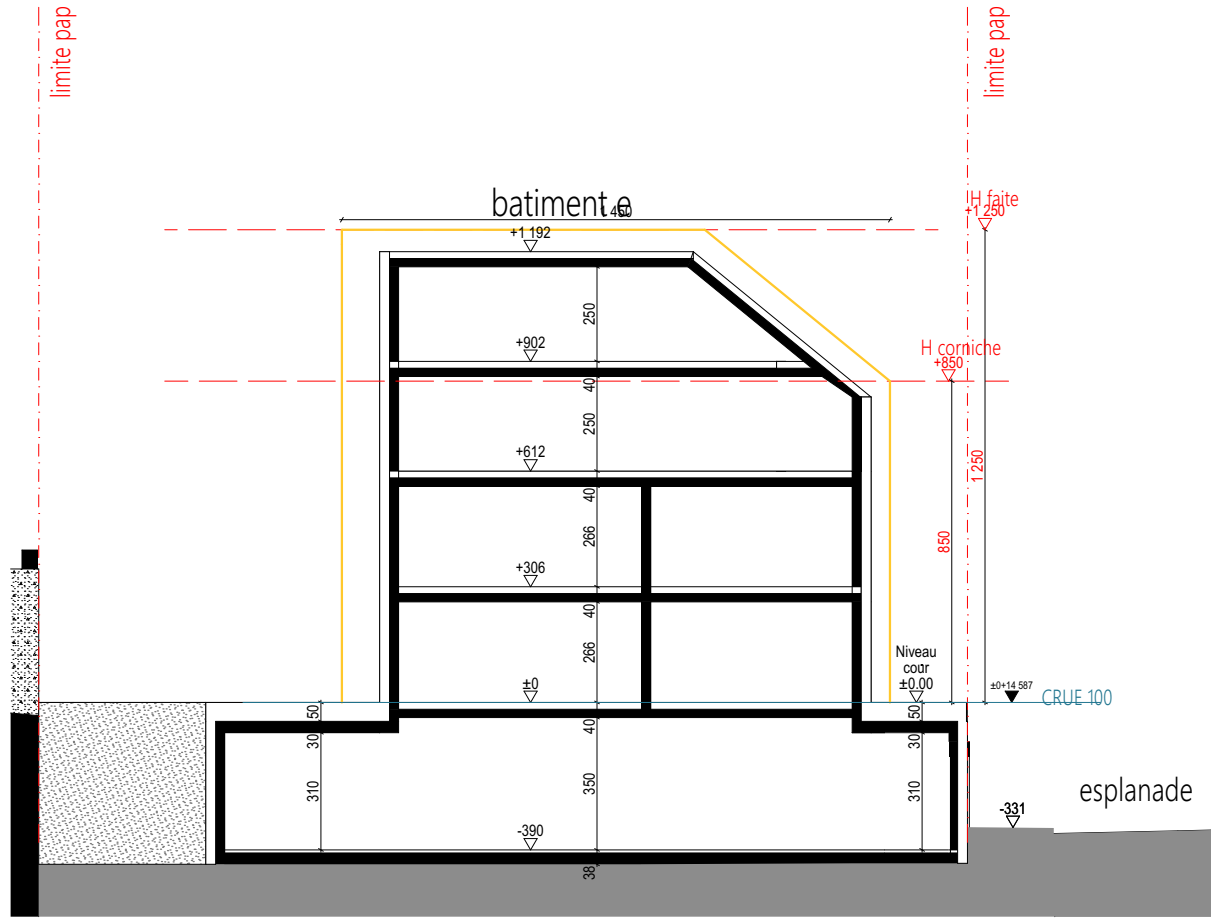

COUPE E-E

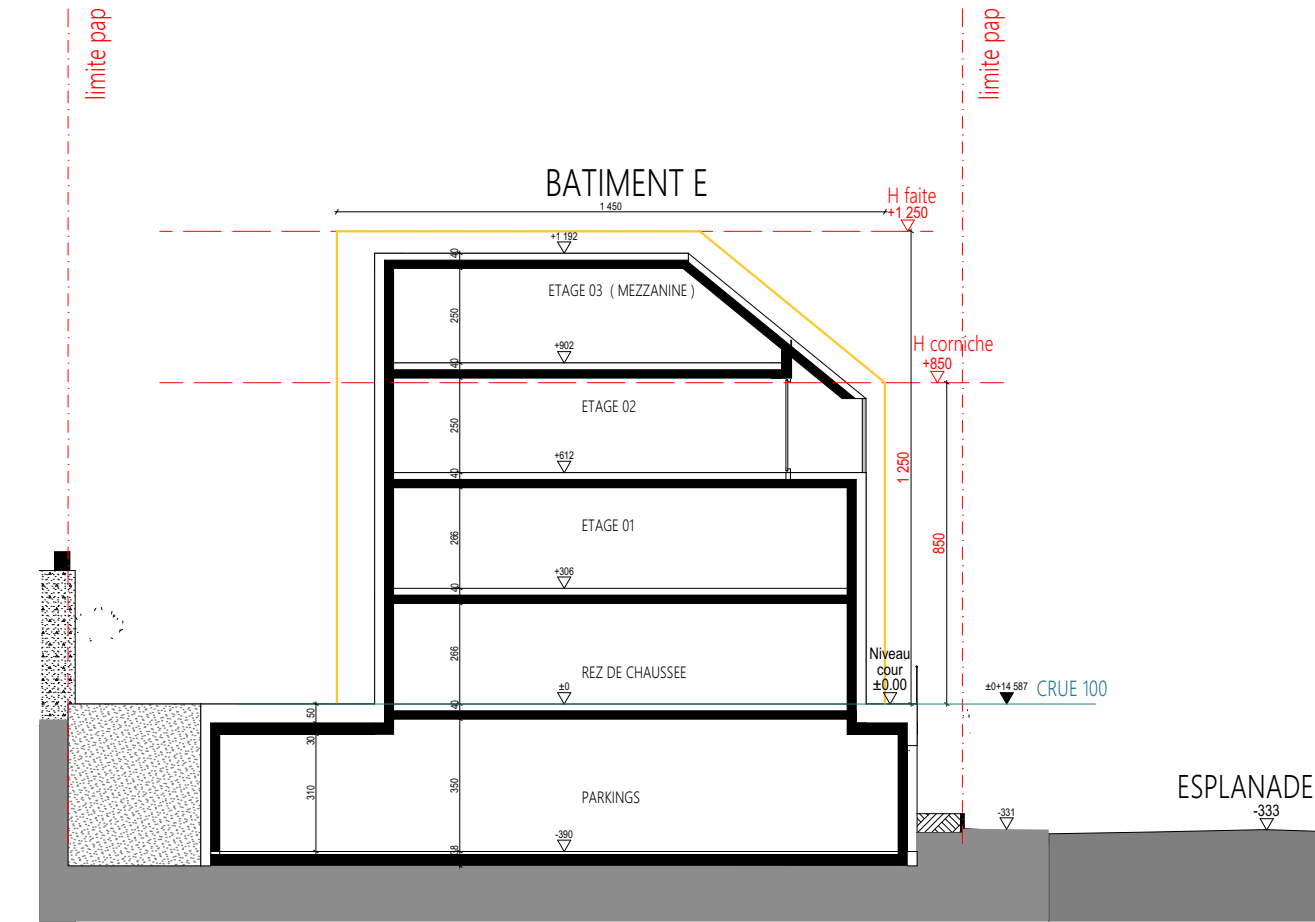


COUPE D-D

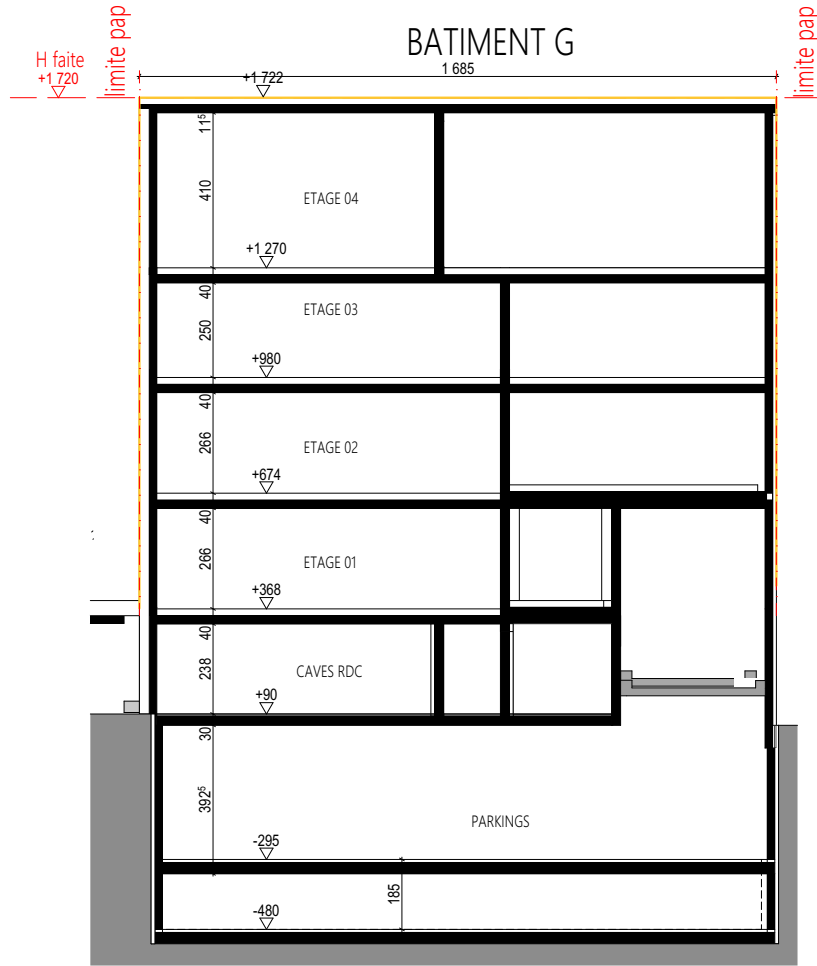

COUPE F-F

PLAN DE TRAVAIL

27, boulevard prince henri
L-1724 Luxembourg

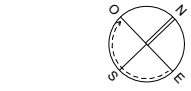

A	16/03/2023	M.S.	Z.M.	Création de Plan	
INDICE	DATE	DESSIN	CONTROLE	MODIFICATION	
Maître d'ouvrage : RS IMMO PARC S.A. SICAV-FIAR 5 avenue Gaston Diderich L-1420 Luxembourg					
PAP REMICH				Z20E PAAPS EQ C0CC 01 B	



1:200

WWW.ZAK-ARCHITECT.LU
T. +352 270 48 49
F. +352 270 48 49
E. info@zak-architect.lu


ARCH

A	16/03/2023	M.S.	Z.M.	Création de Plan
INDICE	DATE	DESSIN	CONTROLE	MODIFICATION
Maitre d'ouvrage : RS IMMO PARC S.A. SICAV-FIAR 5 avenue Gaston Diderich L-1420 Luxembourg				
PAP REMICH				
Chantier : Rue Esplanade, L-5533 Remich				

ARCHITECT

1:200


WWW.ZAK-ARCHITECT.LU
INFO@ZAK-ARCHITECT.LU

NOTRE IMPORTANTE L'union de l'échelle est pleinement indicative. Il est interdit de mesurer sur le plan. Toutes les dimensions sont à valider par l'entrepreneur sur le chantier avant le début des travaux. L'entrepreneur est également tenu de signaler sans délai à l'architecte toute anomalie constatée sur les plans. Toute modification apportée à la conception doit être soumise à la validation écrite de l'architecte. Le contenu de ce document et la portée visuelle de l'architecte. Il n'est dû aucun effet ni effet, sans son autorisation écrite. Toute modification, suppression ou ajout de contenu sans la validation écrite de l'architecte est considérée comme non valide et peut entraîner des conséquences juridiques. 


ZZOE FAARFS EQ CUGCC ULD


T +352 270 48 491

1:200


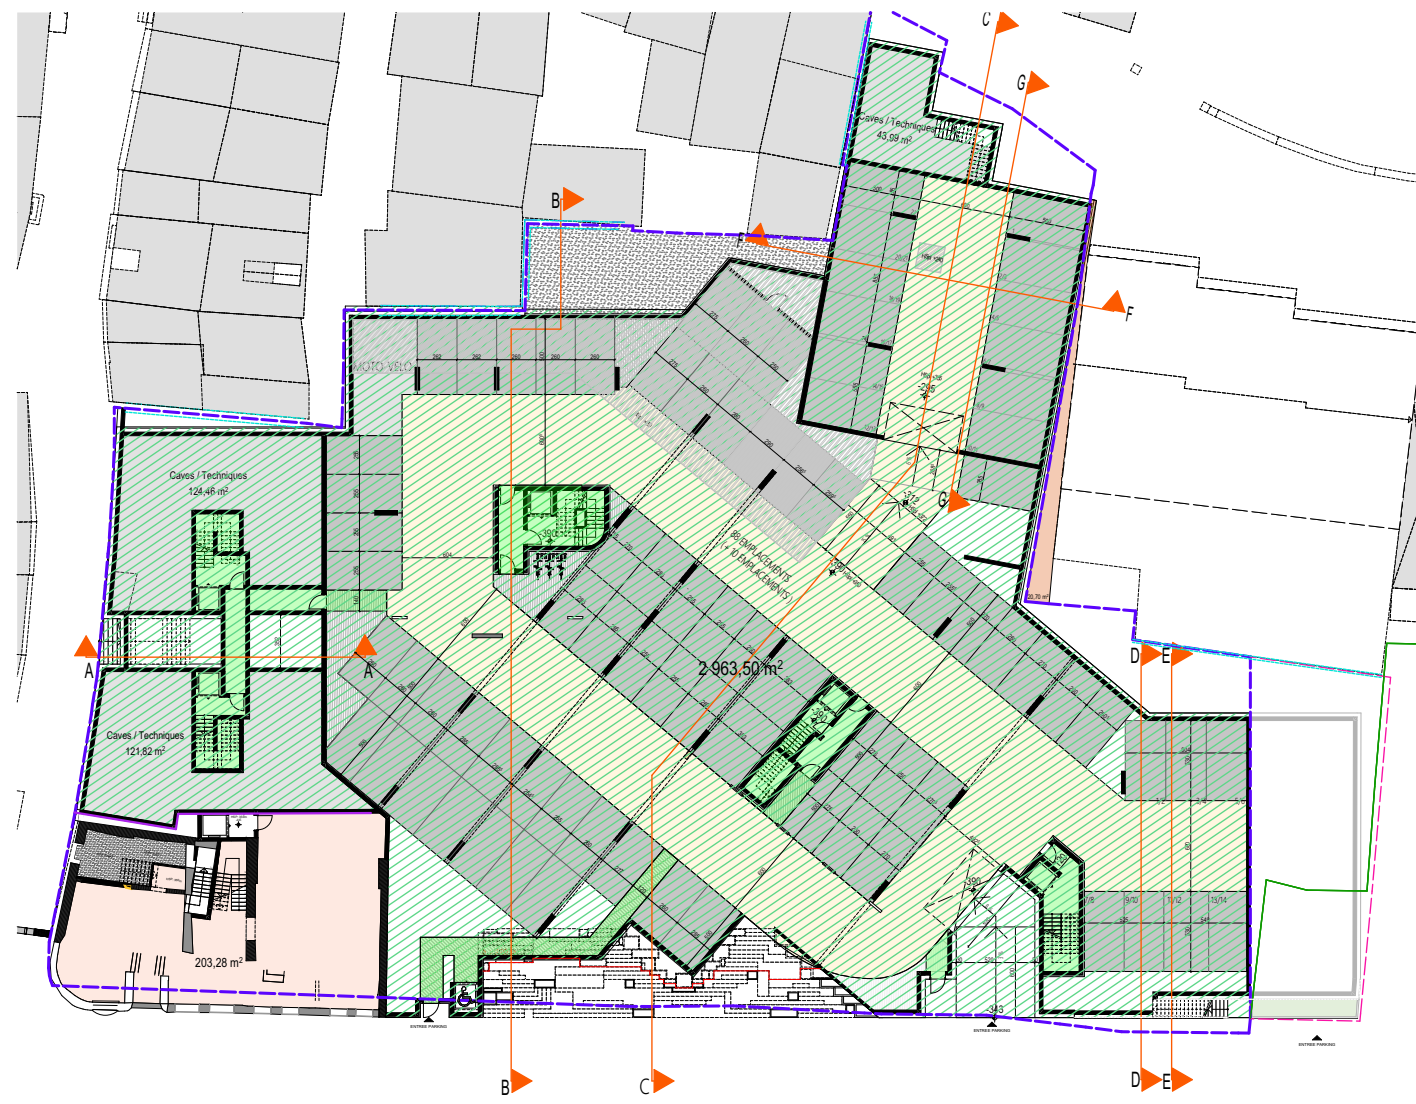



SOUS-SOL

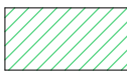 = 2,963,50 m²

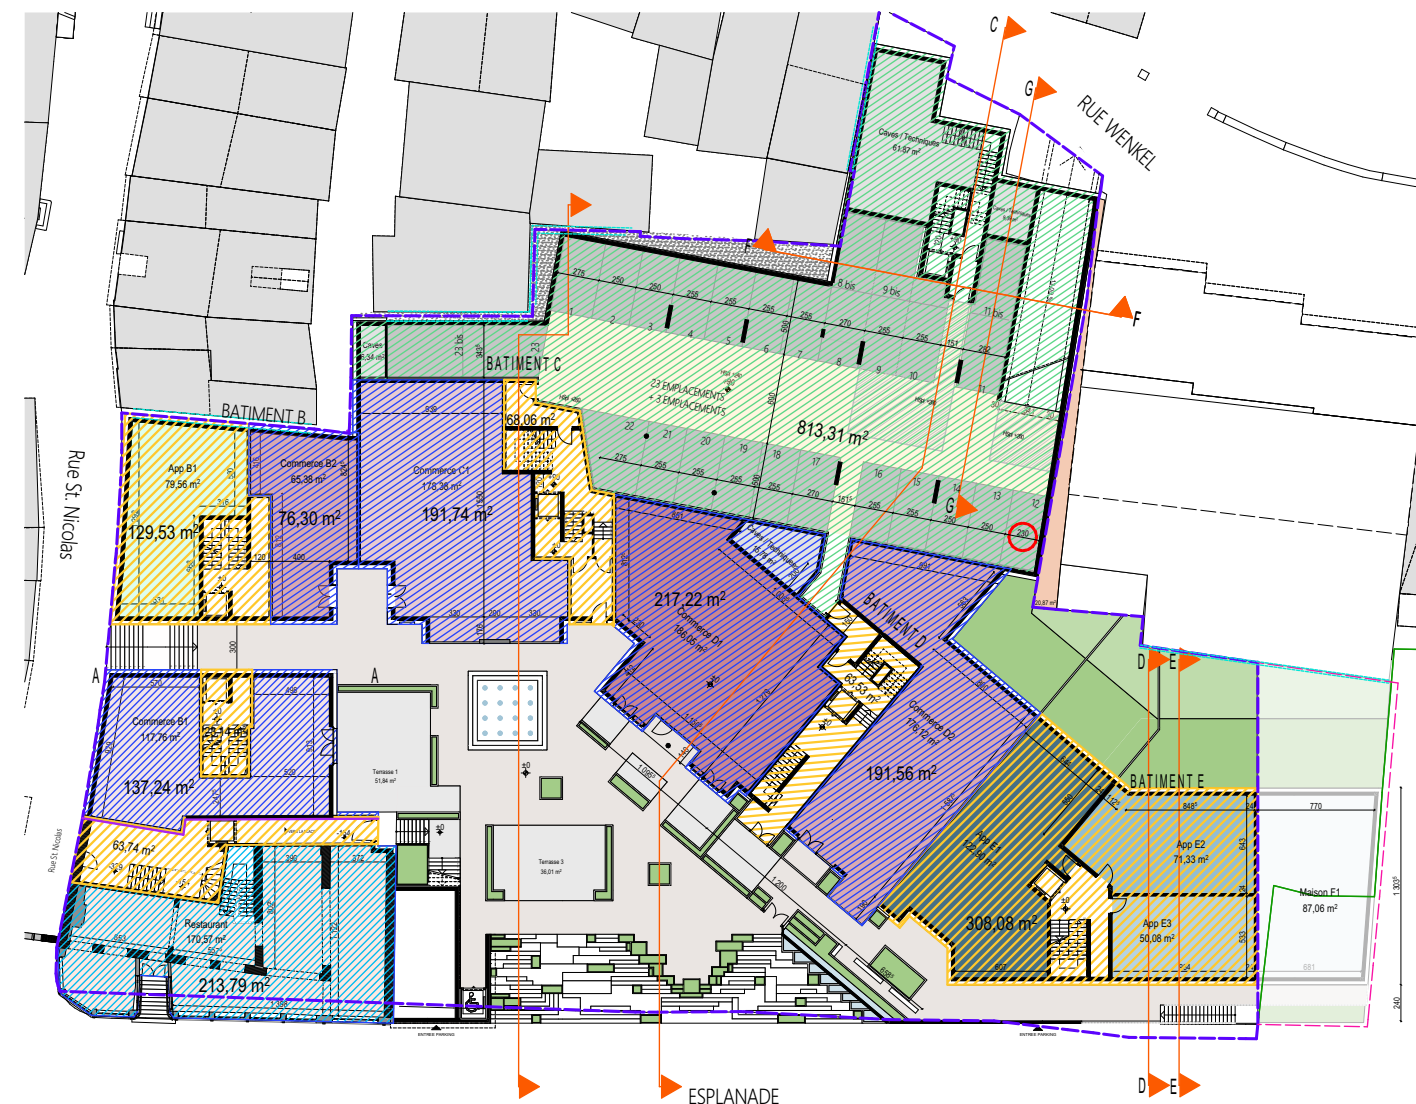

REZ DE CHAUSSE COUR

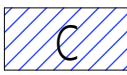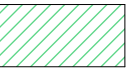 H = 656,12 m²  C = 816,06 m²
 = 813,31 m²  C-SN = 213,79 m²

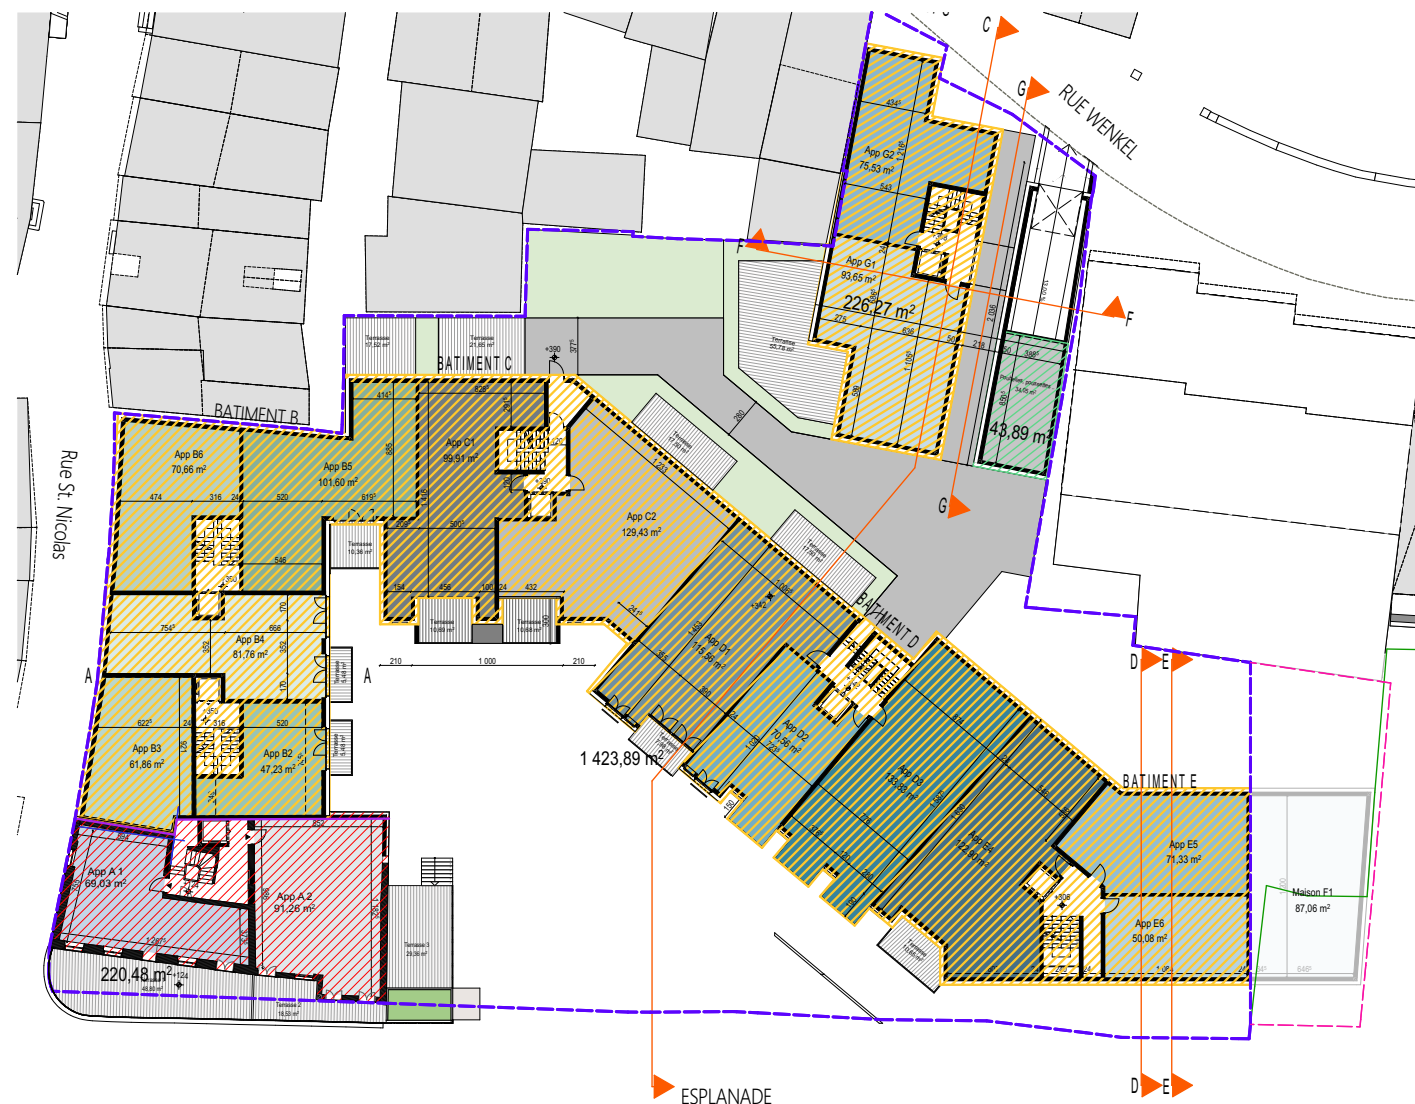

ETAGE 1

 H = 1.650,16 m²  = 43,89 m²
 SN = 220,48 m²




ETAGE 2

 H = 1.718,06 m²
 SN = 220,74 m²



ETAGE 3



 H = 1.588,62 m²
 SN = 220,74 m²

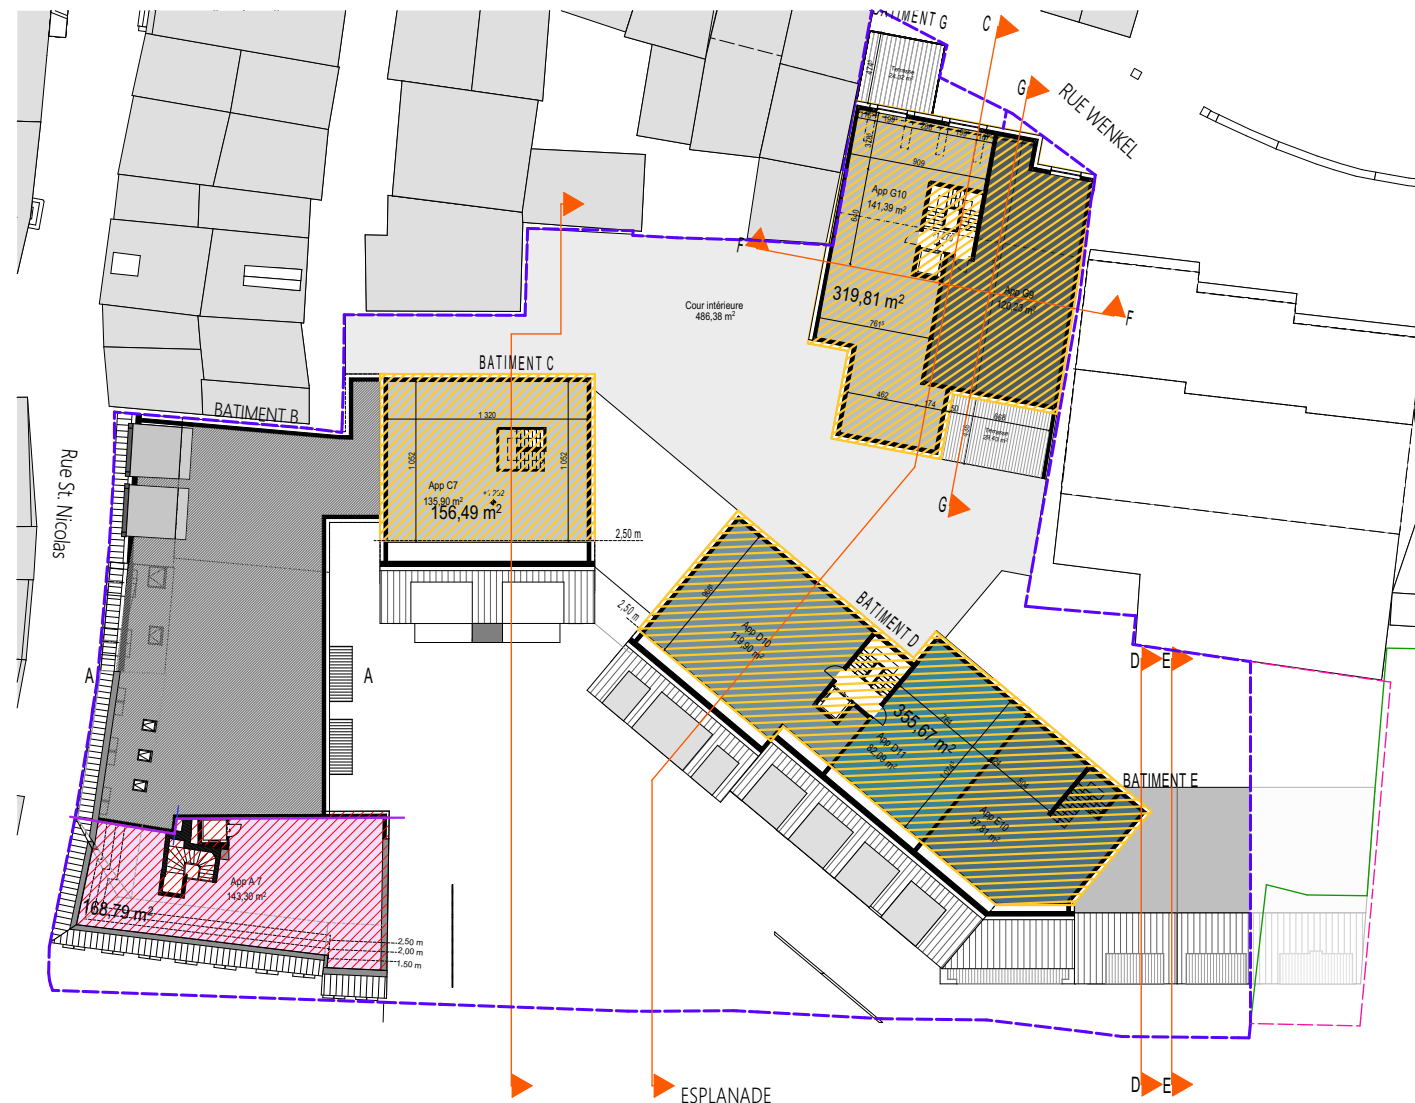

ETAGE 4

 H = 831,97 m²
 SN = 168,79 m²

Legende

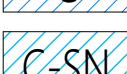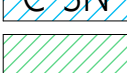-  SN Hotel St. Nicolas
-  H Habitations
-  C Commerces
-  C-SN Commerces St. Nicolas
-  Autre